GLOUCESTER COUNTY

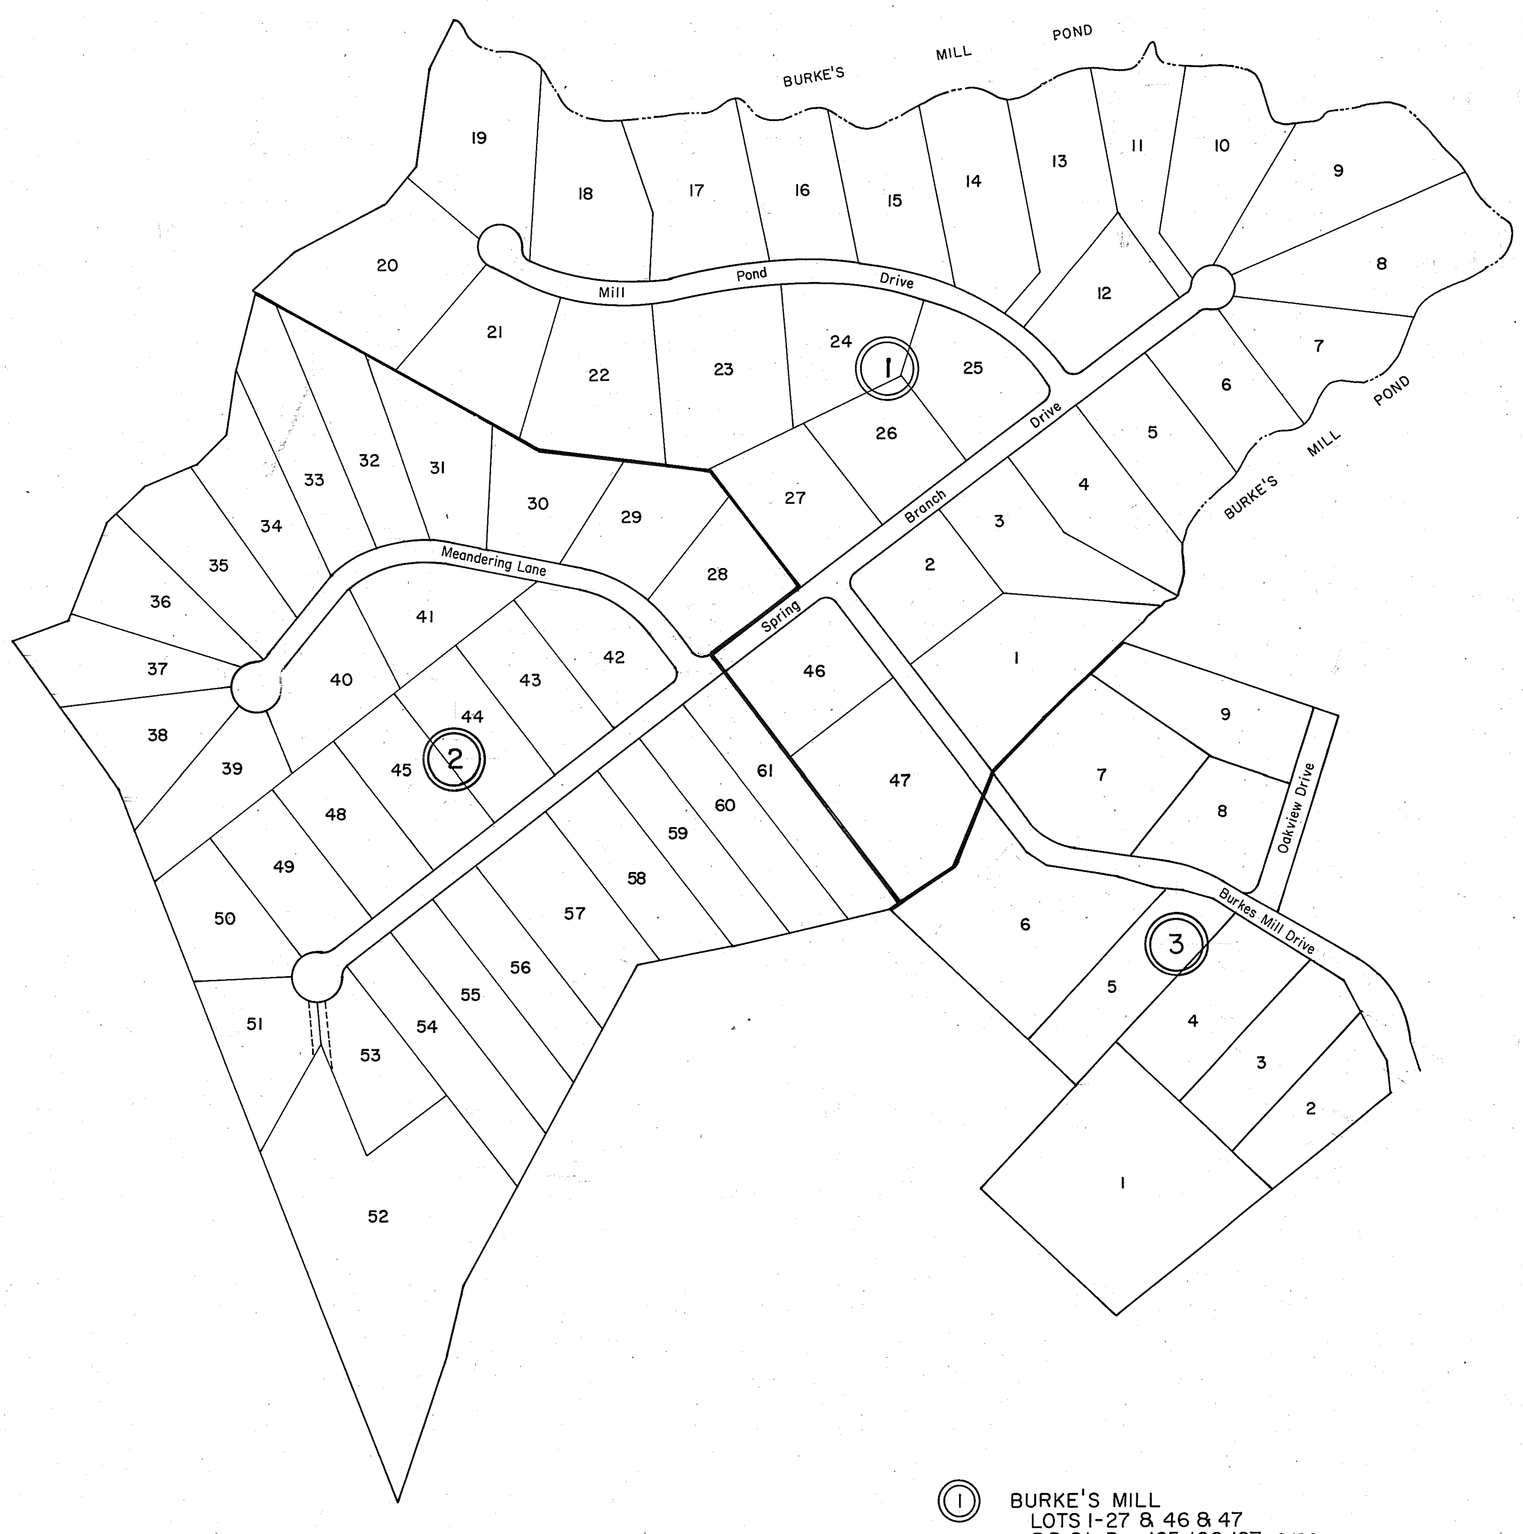

(1) BURKE'S MILL
LOTS 1-27 & 46 & 47
P.B. 21, Pgs. 165, 166, 167 9/86
REVISED LOT 3, P.B. 23-542 4/14/98

(2) BURKE'S MILL
LOTS 28-45 & 48-61
P.B. 21, Pgs. 445 & 445A 6/16/87
REVISED LOTS 29,30,31 P.B. 21, Pg. 1094 9/7/89

(3) BURKE'S MILL SECTION TWO
LOTS 1-9
P.B. 21, Pg. 772 6/14/88

12/86/87
REVISED 88/89/92/98

SCALE IN FEET
600 0 600 1200 1800 2400
200 0 200 400 600 800

WARE DISTRICT

SECTION INSERT 19D

REVISED:

PREPARED BY VIRGINIA STATE DEPARTMENT OF TAXATION, DIVISION OF REAL ESTATE APPRAISAL AND MAPPING

K&E C-T 19 1153 10-72 52904D