GLOUCESTER COUNTY

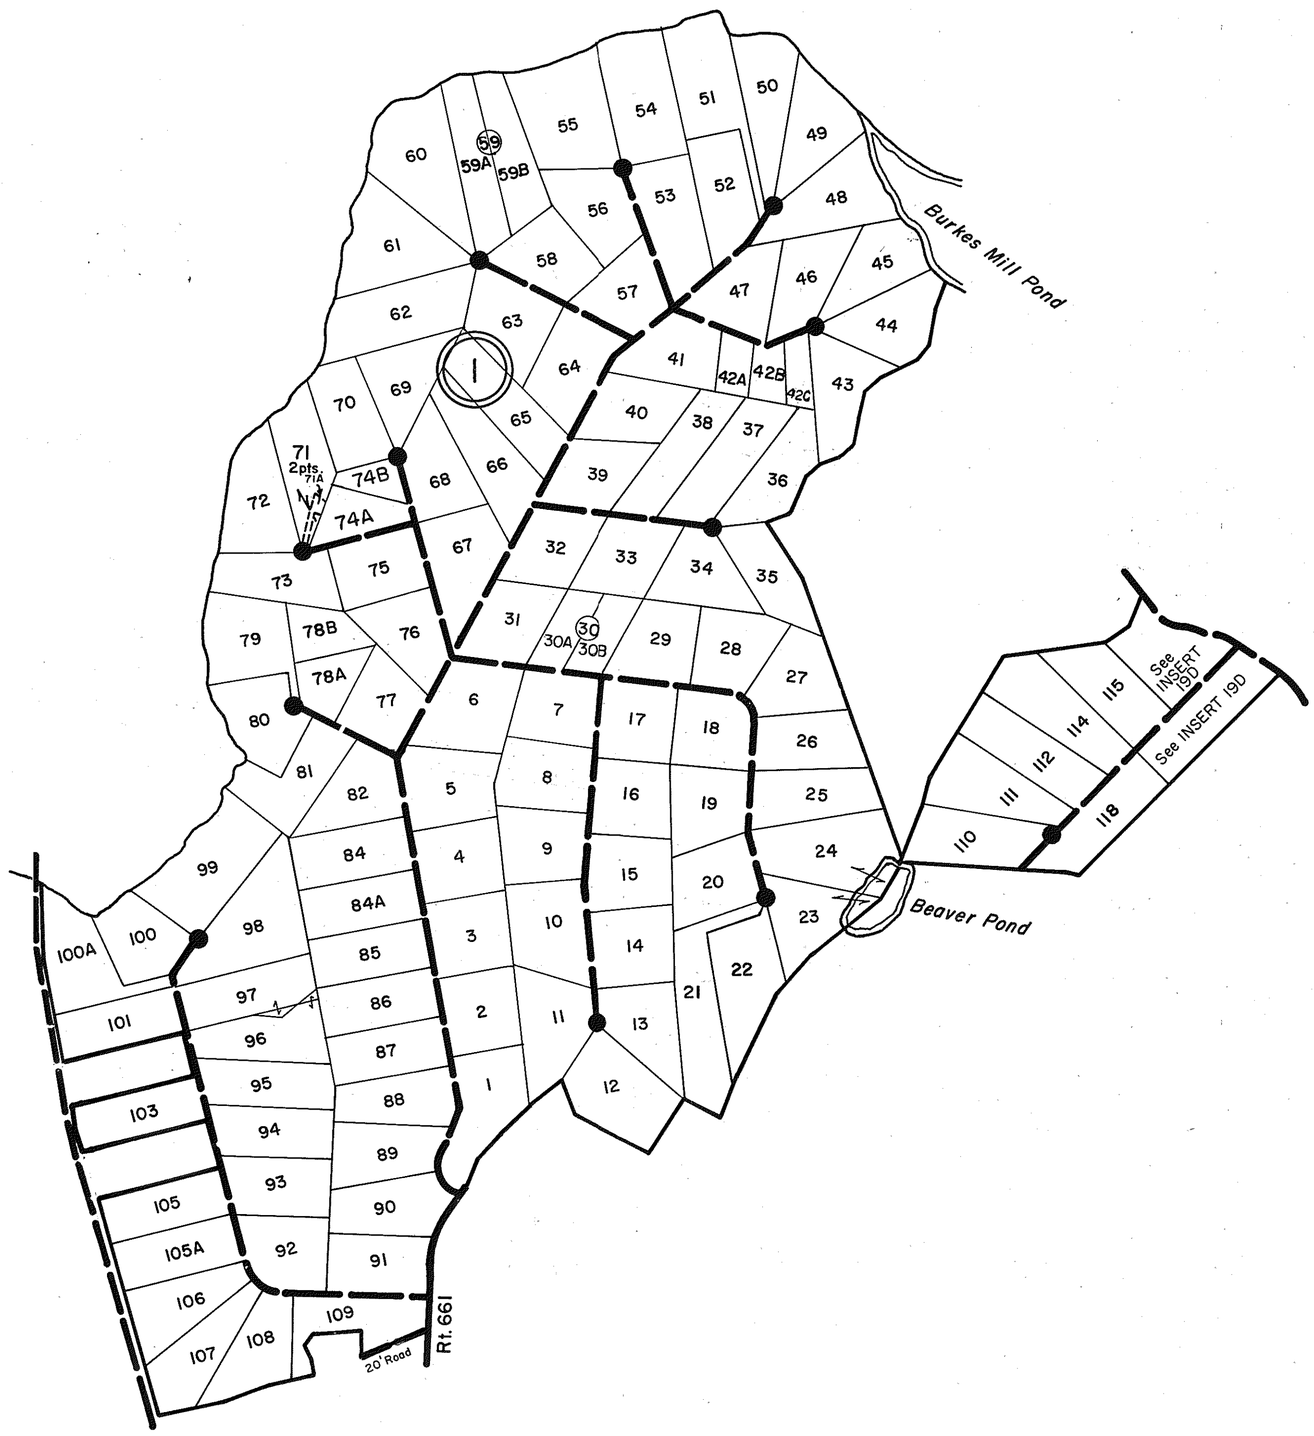

(1) BURKE VIEW P.B. 20. Pg. 585, A, B, C 4-10-84
LOTS 80, 81, 98, 99 REVISED PDB 20-870 1-15-85
LOTS 110 & 111 REVISED PB 333-237 & 242 8-24-87 & PDB 349-584 6/13/88
LOTS 116 & 117 MERGED INTO BURKE'S MILL, INSERT 19D
LOTS 96 & 97 REVISED P.B. 21-829 8/26/88
LOT 30 REVISED P.B. 21-880 11/18/88
LOT 59 REVISED P.B. 21-1141, 11/16/89
LOT 42 REVISED P.B. 22-135 8/13/90
LOT 78 REVISED P.B. 22-250 2/1/91
LOT 71 REVISED PDB. 395-261 11/19/90
LOT 74 REVISED P.B. 23-505 1/20/98
LOTS 21 & 22 REVISED P.B. 24-76 4/24/01
LOTS 102 & 104 MERGED INTO PINE BROOK-INSERT 19F P.B. 25/780D, 8/7/08

1" - 600' 12/31/84/87
REVISED 88/89/90/91/92/98/01/08

SCALE IN FEET
600 0 600 1200 1800 2400
200 0 200 400 600 800

WARE DISTRICT

SECTION
INSERT 19B

REVISED:

PREPARED BY VIRGINIA STATE DEPARTMENT OF TAXATION, DIVISION OF REAL ESTATE APPRAISAL AND MAPPING